


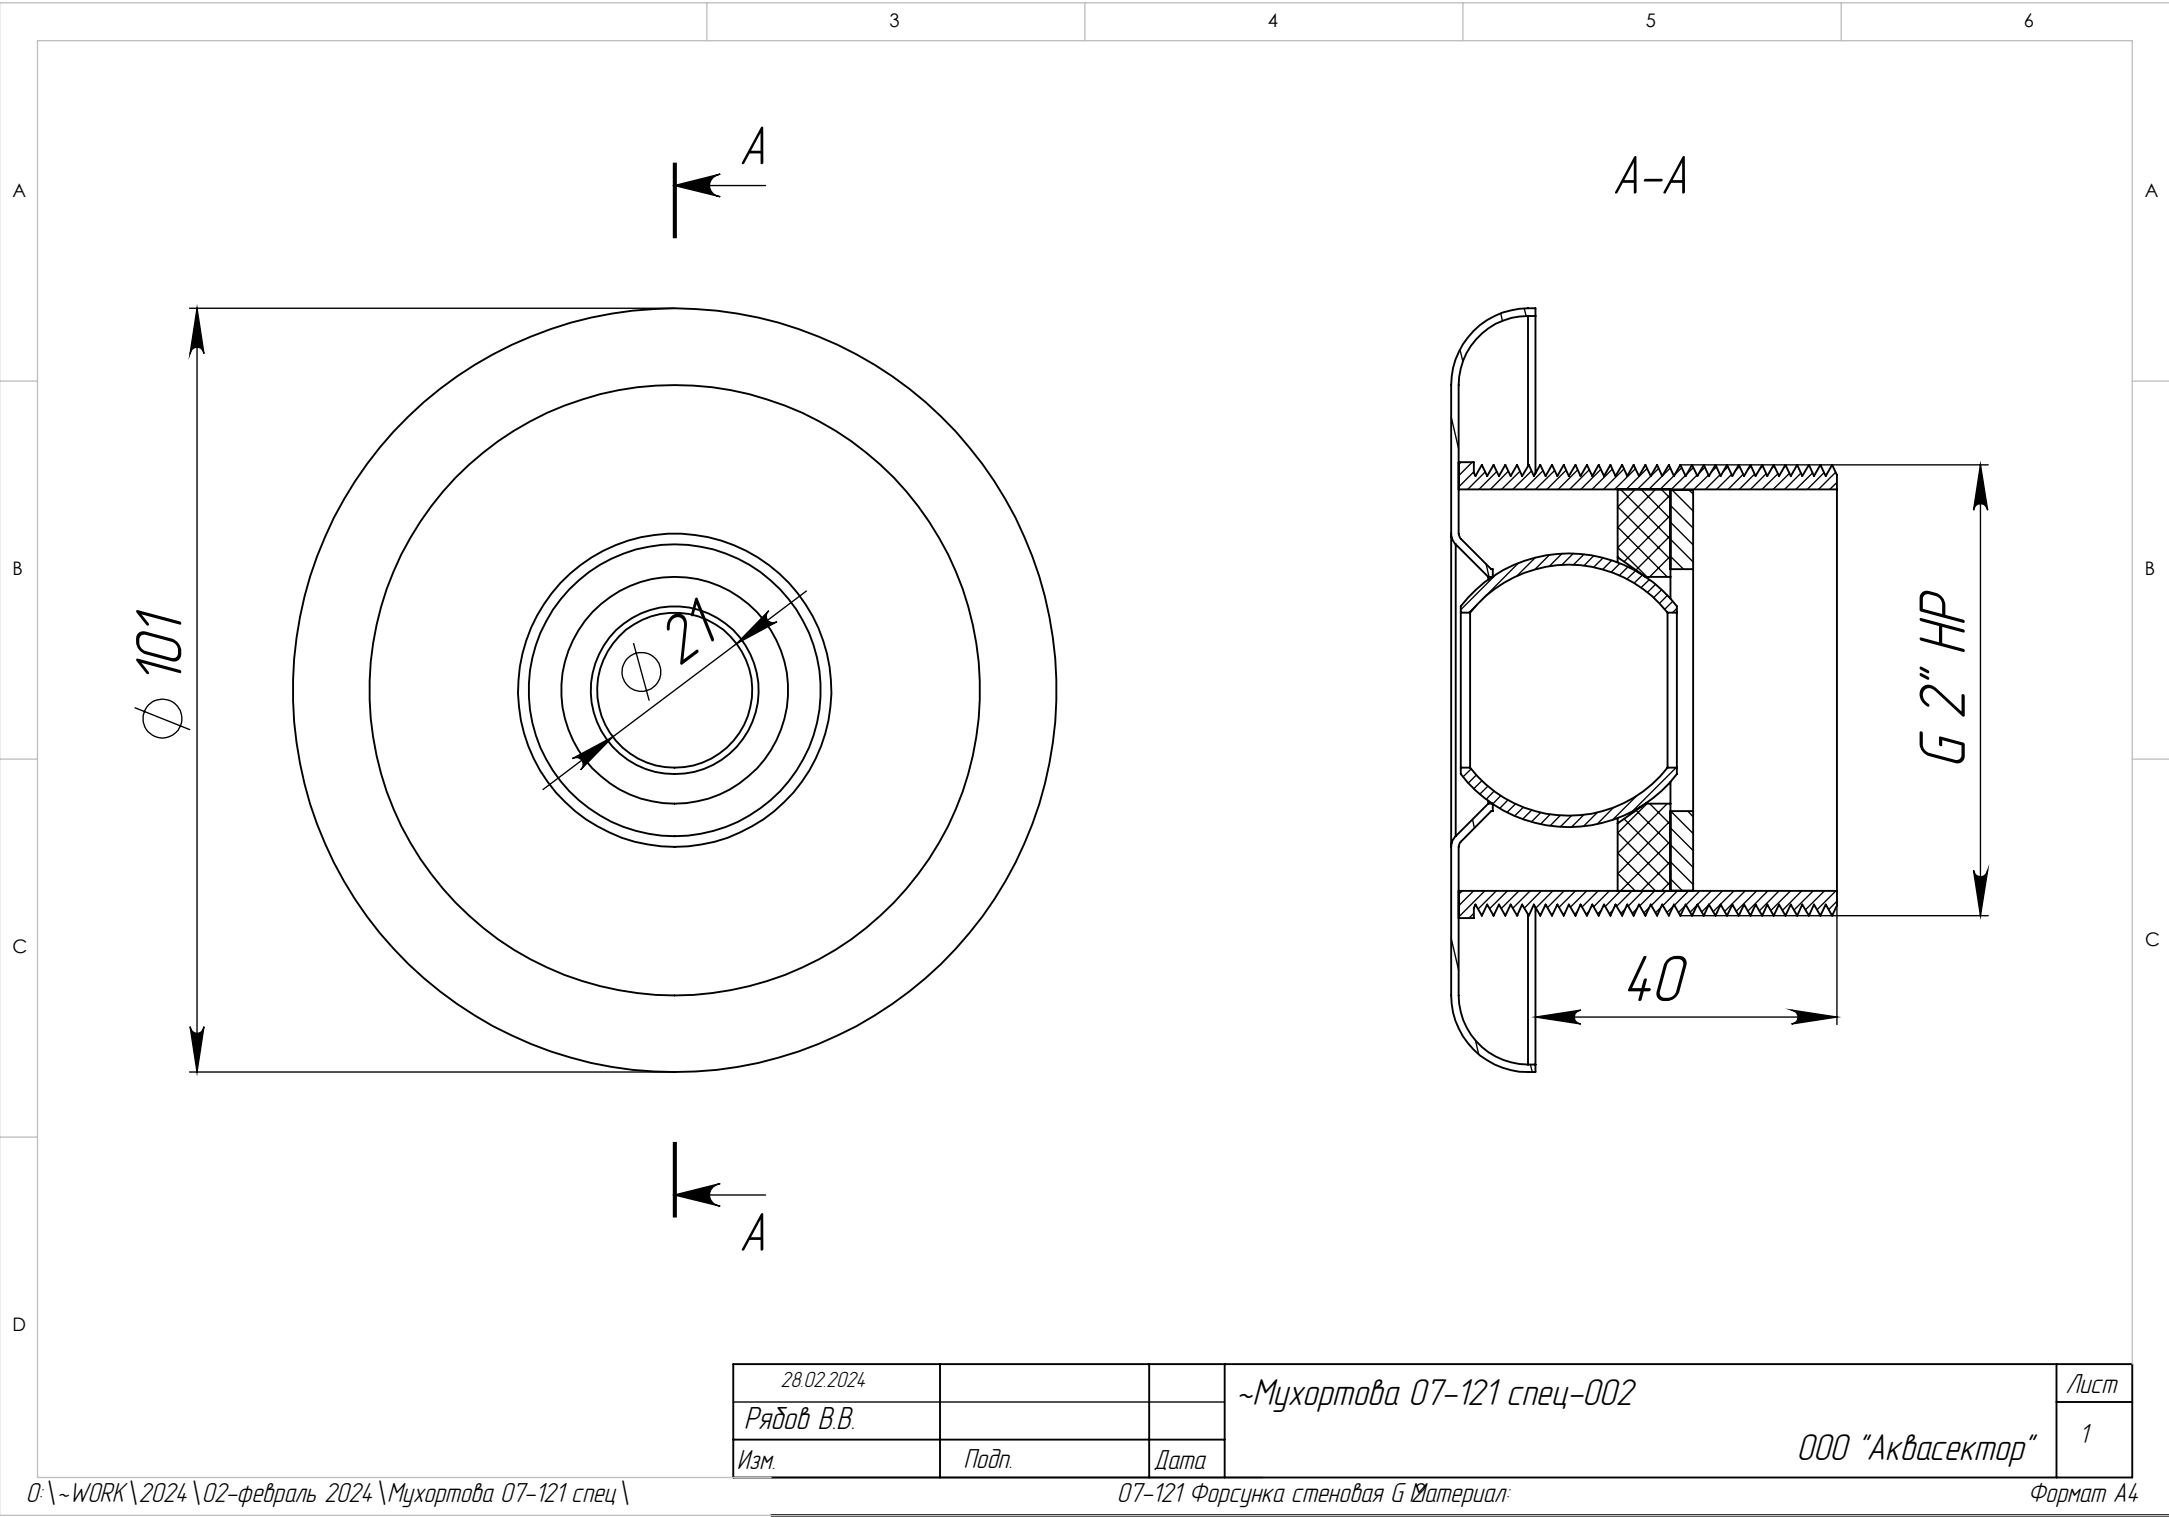


A

B

C

D

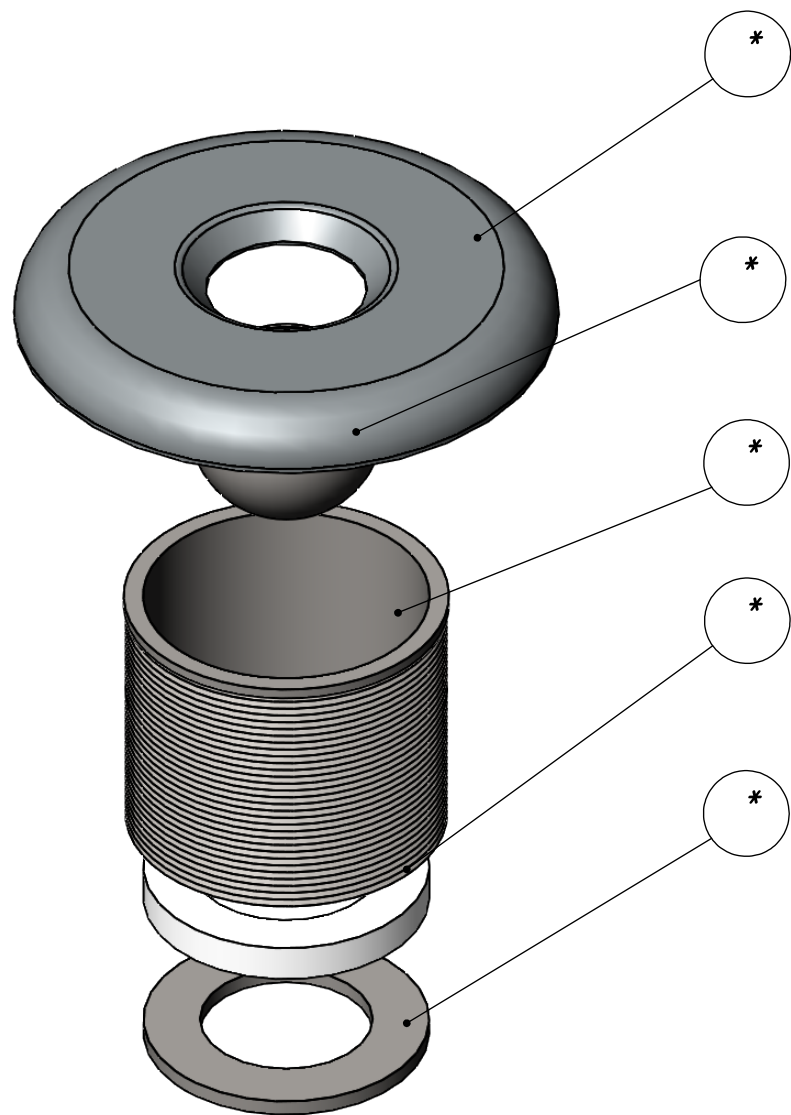

ПОЗИЦИЯ	ОБОЗНАЧЕНИЕ	Кол-во
1	-00-011-036 Шарик D36	1
2	-07-011-001 стен-стандарт лицевая	1
3	07-121-002 Патрубок-стен G 2	1
4	07-121-003 Стен-стандарт кольцо ПВХ G 2	1
5	07-121-004 Стен-стандарт кольцо D53-32	1

A

B

C

28.02.2024			~Мухортова 07-121 спец-002	Лист
Рябов В.В.				2
Изм.	Подп.	Дата		